


Gevelisolatie EPS 140 mm (R=4,35 m²/KW)
Krepie afwerking : Middendonder grijs
(Skap 131W20)

EB.3(CV) : Buitenvoeler
1xLIYY 2x0.75

Radson Integra Flex 8C - Standaard kleur Wit
Muur-aansluiting - Hoogte onder radiator : 150 mm
C1/R004 (LxHxT) : 1500x500x33
Qn : 3.053 Watt 75/65/20
Qw : 983 Watt bij 50/35/20 - q=58 l/h

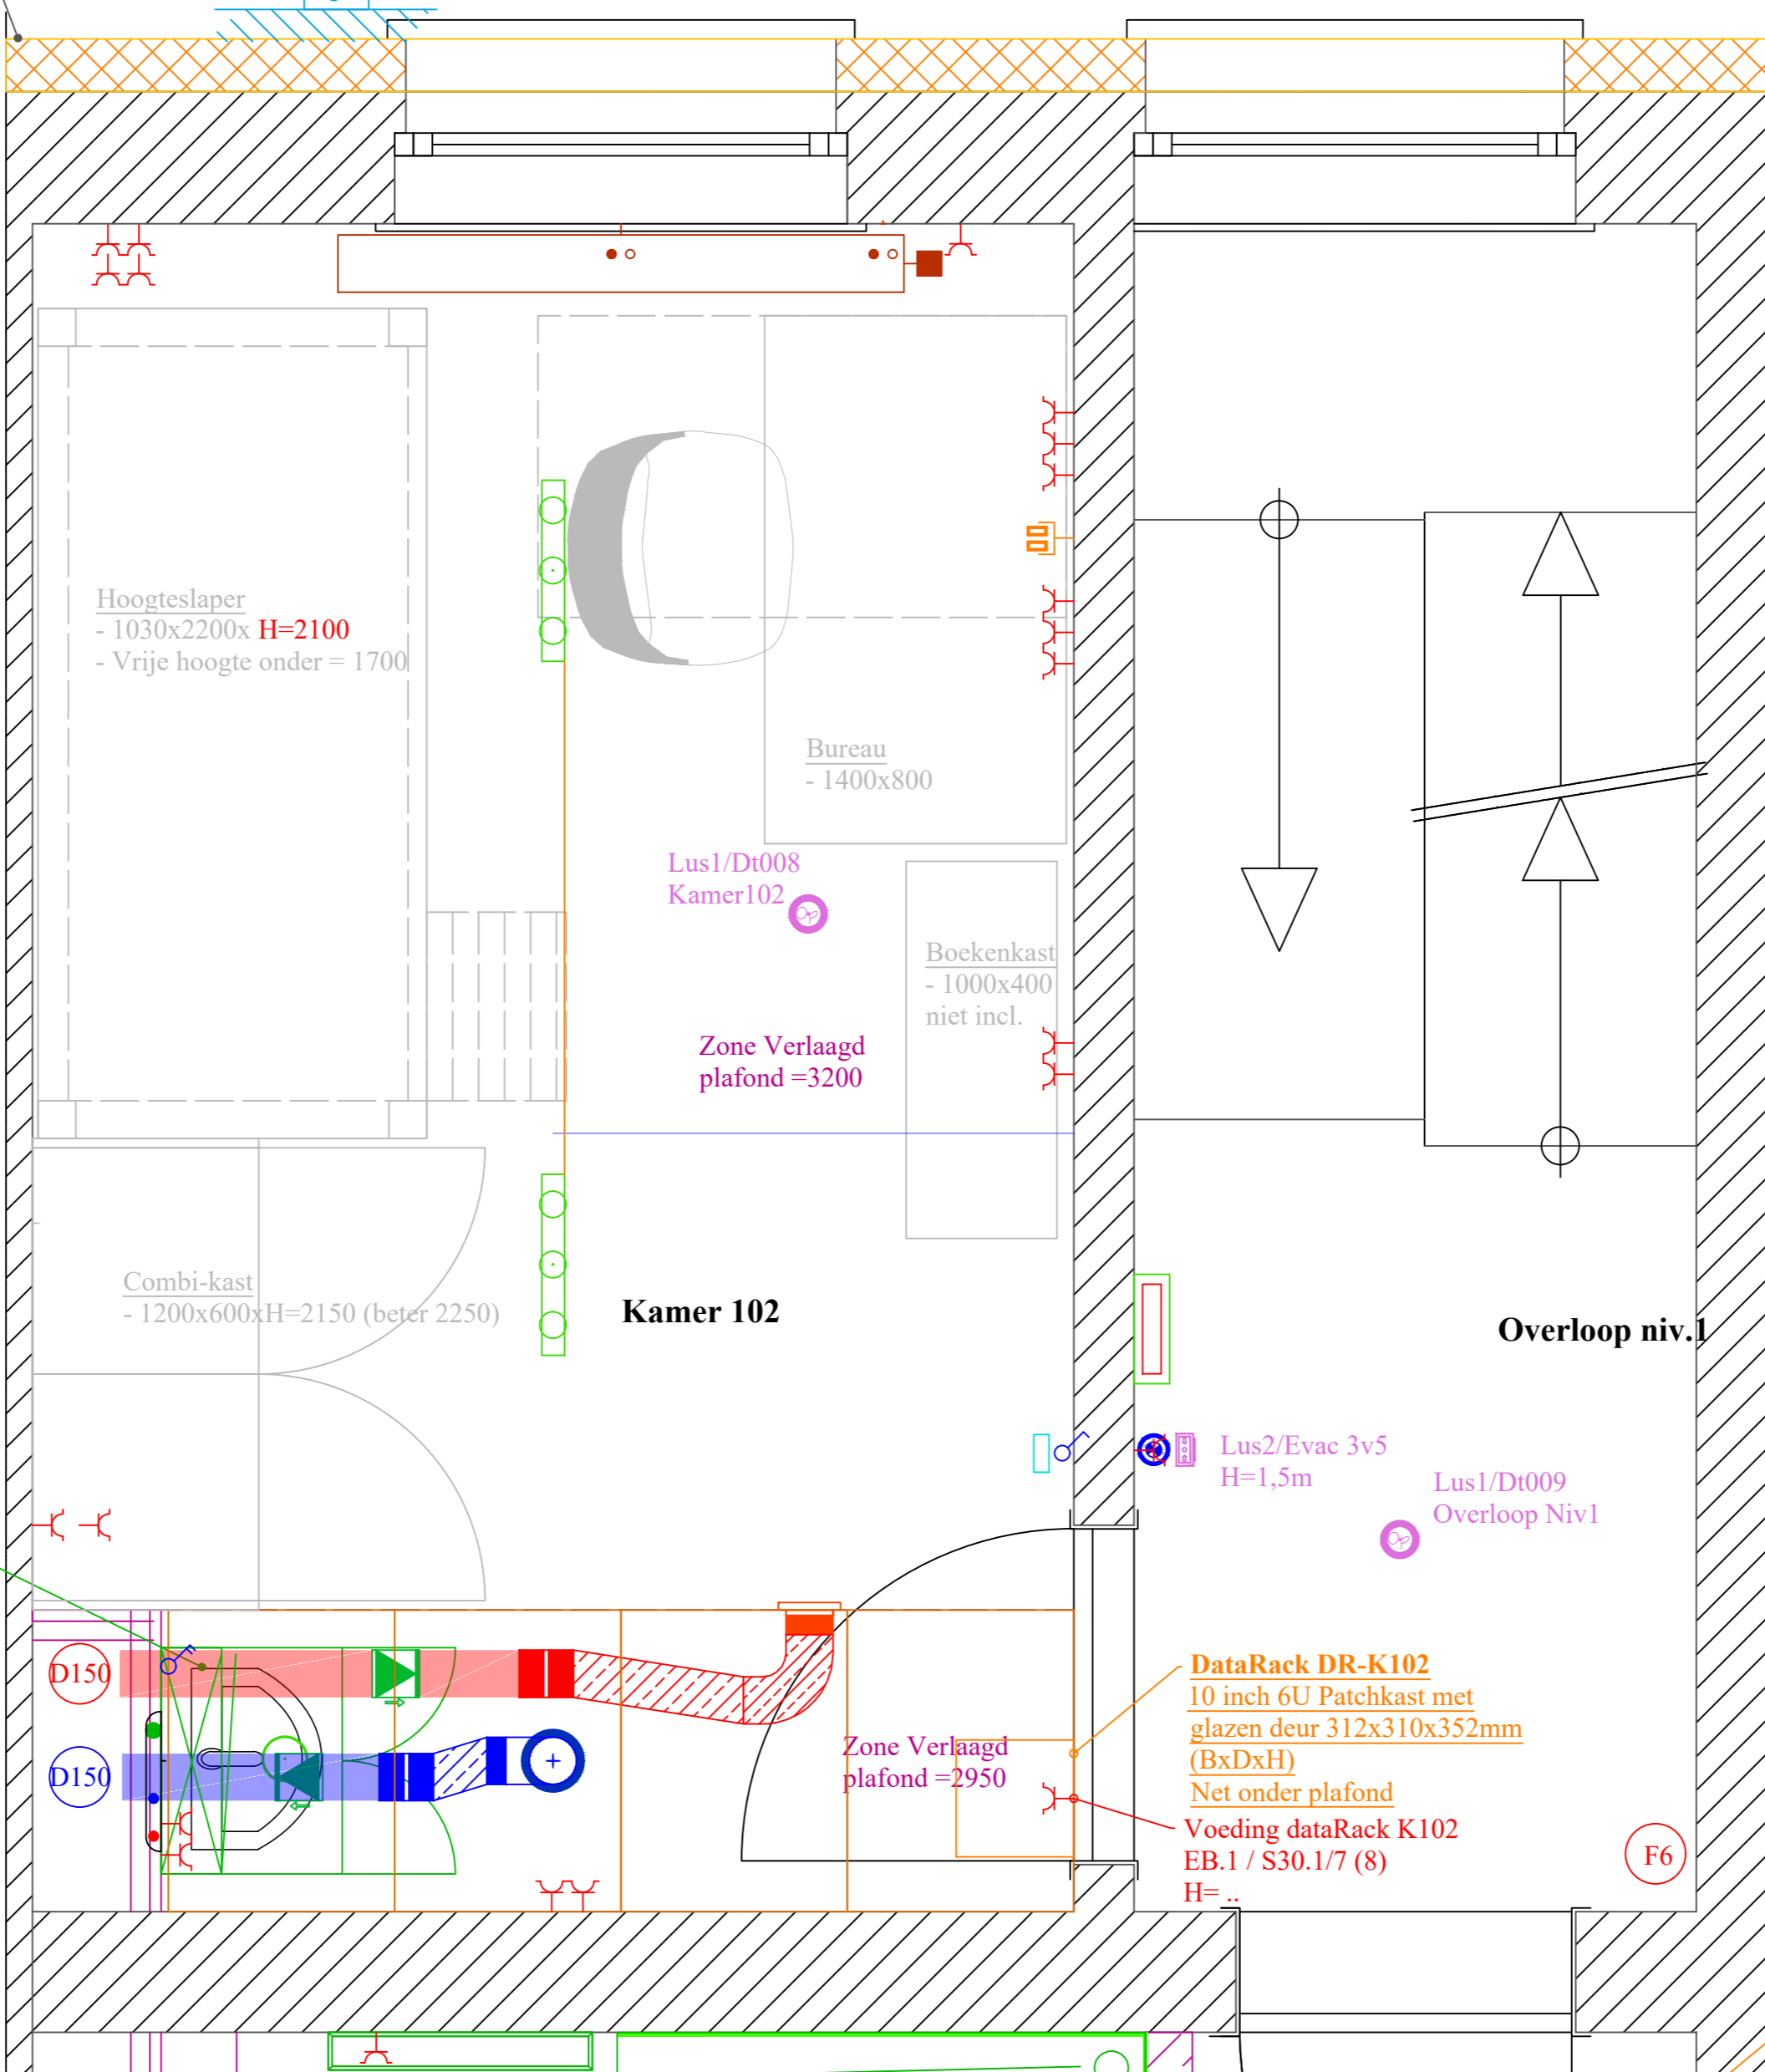

Hoogteslaper
- 1030x2200x H=2100
- Vrije hoogte onder = 1700

Bureau
- 1400x800

Boekenkast
- 1000x400
niet incl.

Zone Verlaagd
plafond =3200

Combi-kast
- 1200x600xH=2150 (beter 2250)

Kamer 102

Overloop niv.1

Meubel
- A55 meubel 60cm - H=890
Systemfix
- D-code Compact /gewone zitting

Lus2/Evac 3v5
H=1,5m

Lus1/Dt009
Overloop Niv1

DataRack DR-K102
10 inch 6U Patchkast met
glazen deur 312x310x352mm
(BxDxH)
Net onder plafond
Voeding dataRack K102
EB.1 / S30.1/7 (8)
H= ..

Zone Verlaagd
plafond =2950

DataRack DR-K101
10 inch 6U Patchkast met
glazen deur 312x310x352mm