


Hang WC  
 - Systemfix  
 - D-code Compact /gewone zitting

DataRack DR-K201  
 10 inch 6U Patchkast met  
 glazen deur 312x310x352mm  
 (BxDxH)  
 Net onder plafond

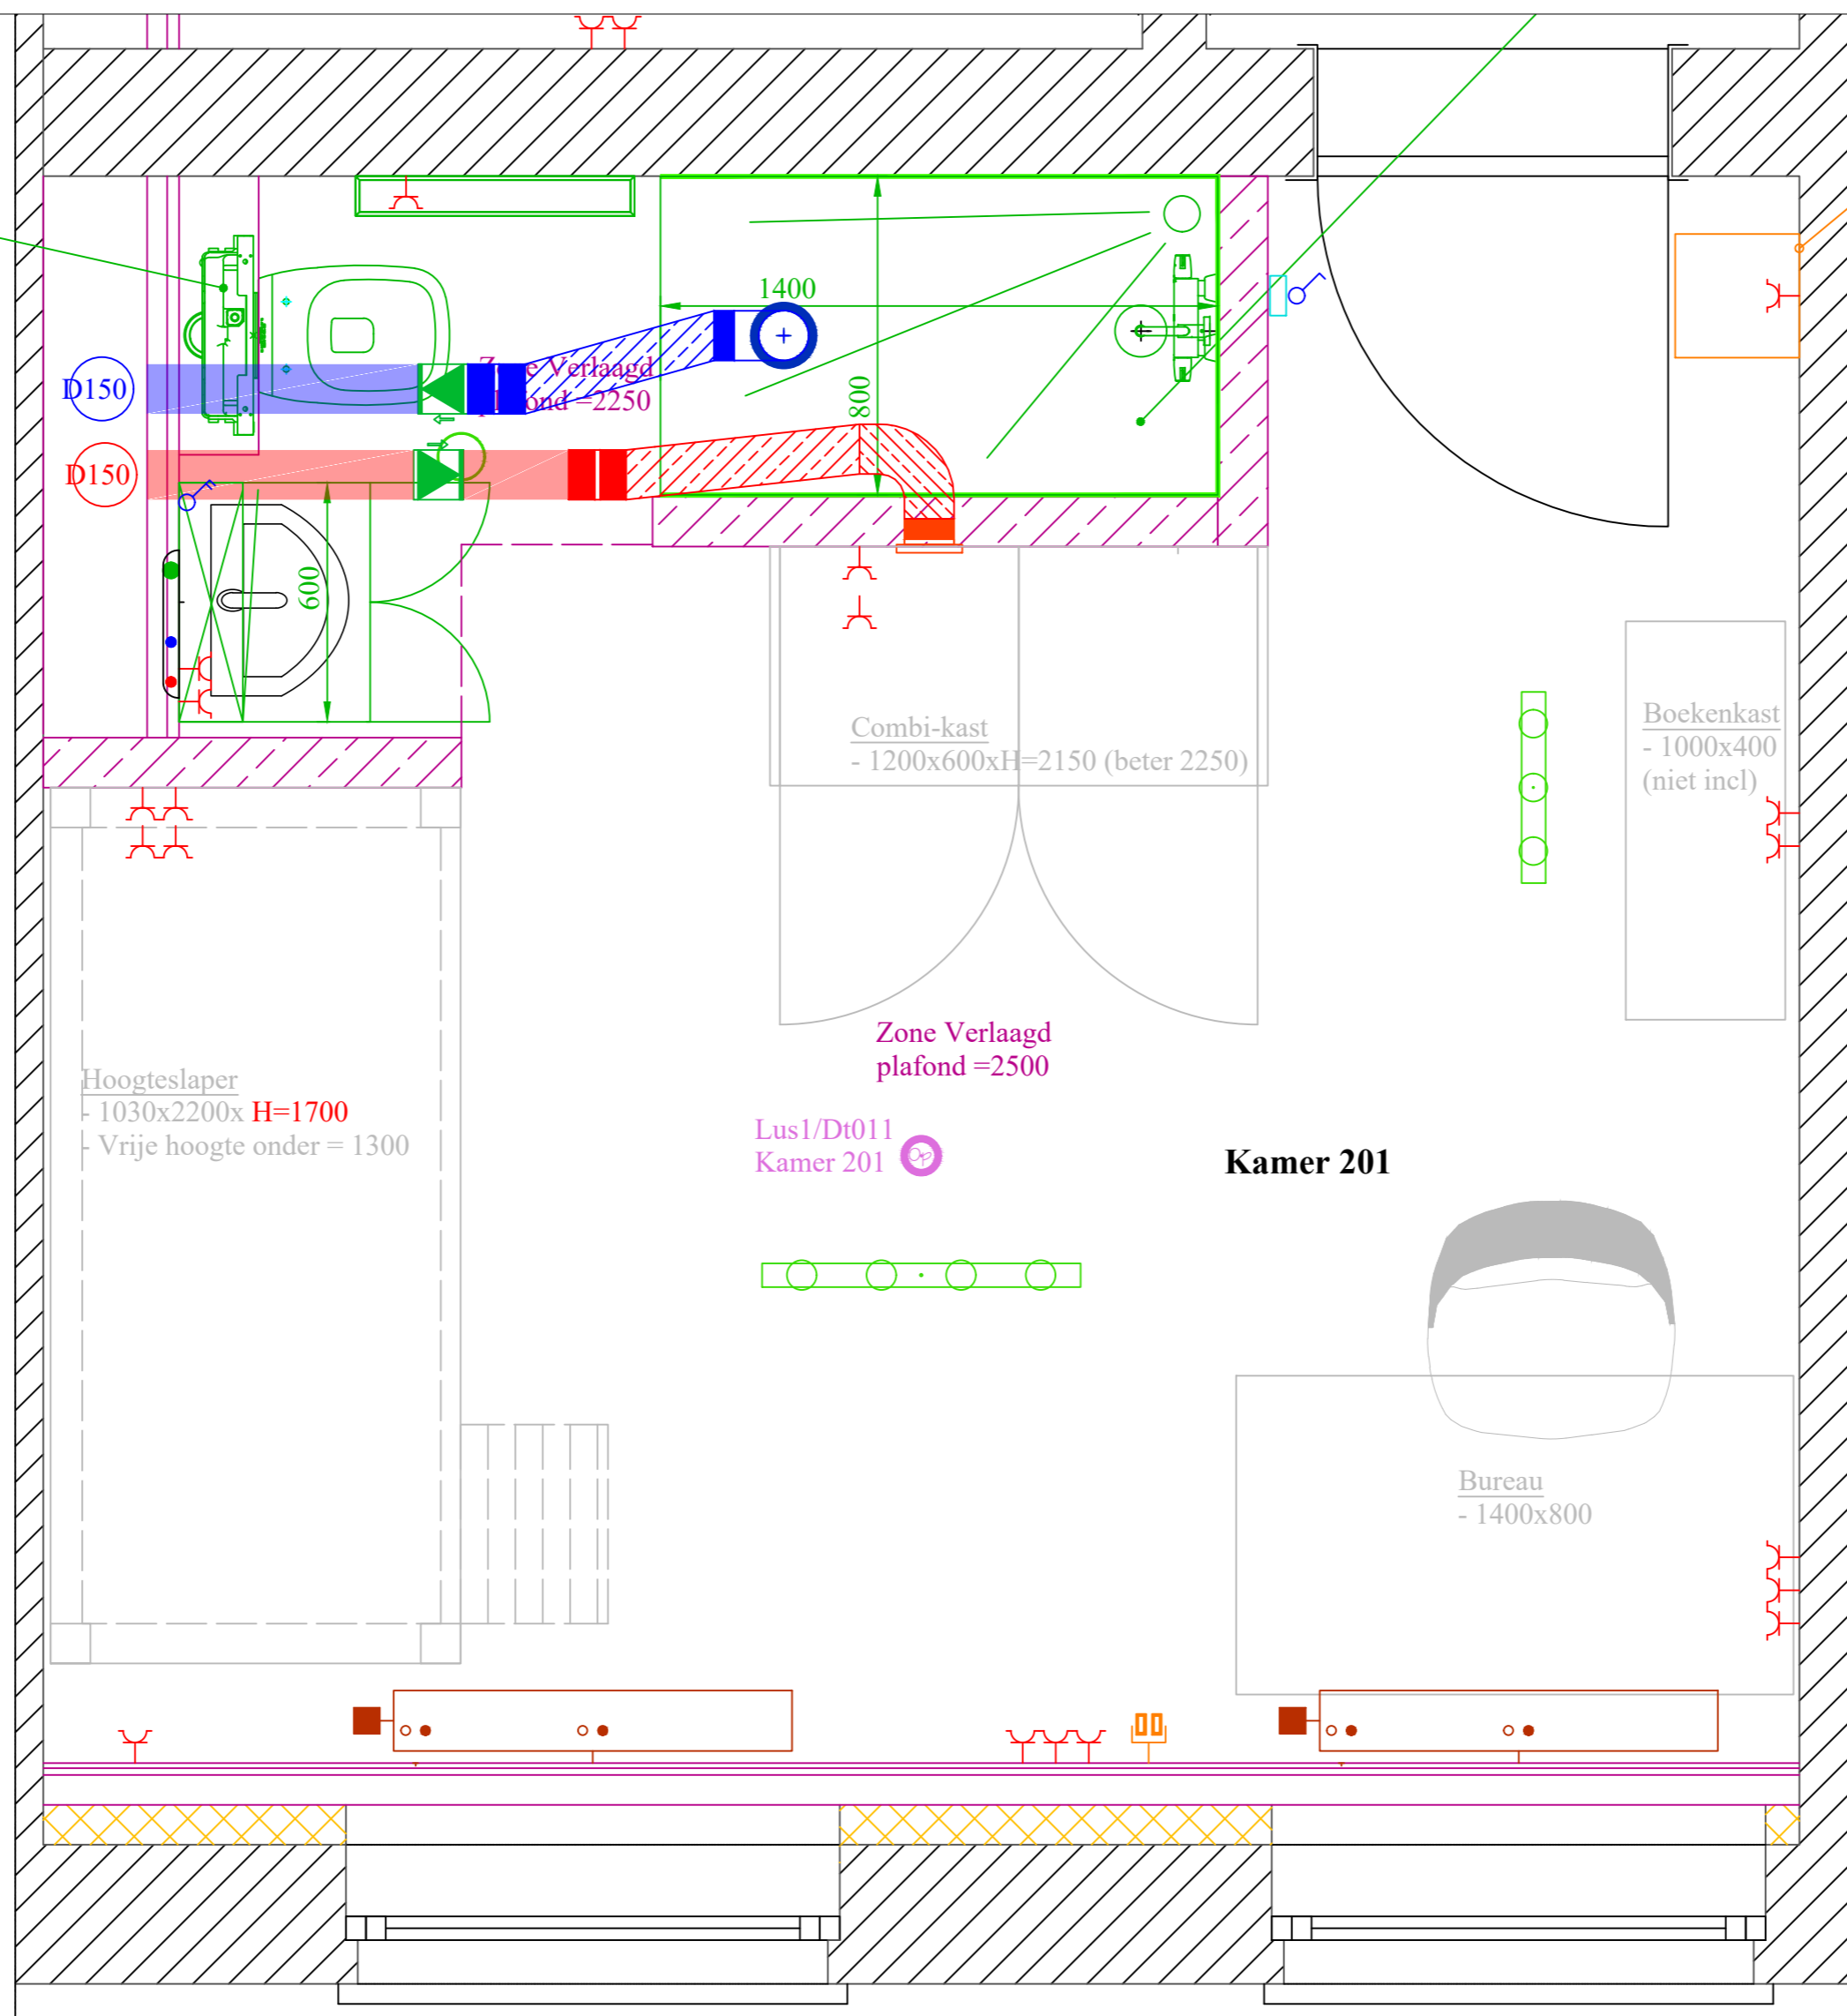

Hoogteslaper  
 - 1030x2200x H=1700  
 - Vrije hoogte onder = 1300

Combi-kast  
 - 1200x600xH=2150 (beter 2250)

Boekenkast  
 - 1000x400  
 (niet incl)

Zone Verlaagd  
 plafond =2500

Lus1/Dt011  
 Kamer 201


Kamer 201

Bureau  
 - 1400x800

Radson Integra Flex 8C - Standaard kleur Wit  
 Muur-aansluiting - Hoogte onder radiator : 150 mm  
 C1/R008 (LxHxT) : 1000x500x33  
 Qn : 2.035 Watt 75/65/20  
 Qw : 655 Watt bij 50/35/20 - q=38 l/h

Radson Integra Flex 8C - Standaard kleur Wit  
 Muur-aansluiting - Hoogte onder radiator : 150 mm  
 C1/R008 (LxHxT) : 1000x500x33  
 Qn : 2.035 Watt 75/65/20  
 Qw : 655 Watt bij 50/35/20 - q=38 l/h

# Verdieping 2

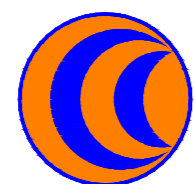

**CALOREC**  
 TIENSESTEENWEG 105  
 3360 KORBEEK-LO  
 info@calorec.be www.calorec.be  
 BTW 0415.812.076

BI 135  
 Studentenhuis

Kamer 201  
 (Voorgevel tweede verdieping)

Plan Versie : 02.06.2024

Schaal : GEEN