


Gevelisolatie EPS 140 mm ( R=4,35 m<sup>2</sup>/KW)  
Krepie afwerking : Middendonder grijs  
( Skap 131W20)

Radson Integra Flex 8C - Standaard kleur Wit  
Muur-aansluiting - Hoogte onder radiator : 150 mm  
C1/R007 (LxHxT) : 1500x500x33  
Qn : 3.053 Watt 75/65/20  
Qw : 983 Watt bij 50/35/20 - q=58 l/h

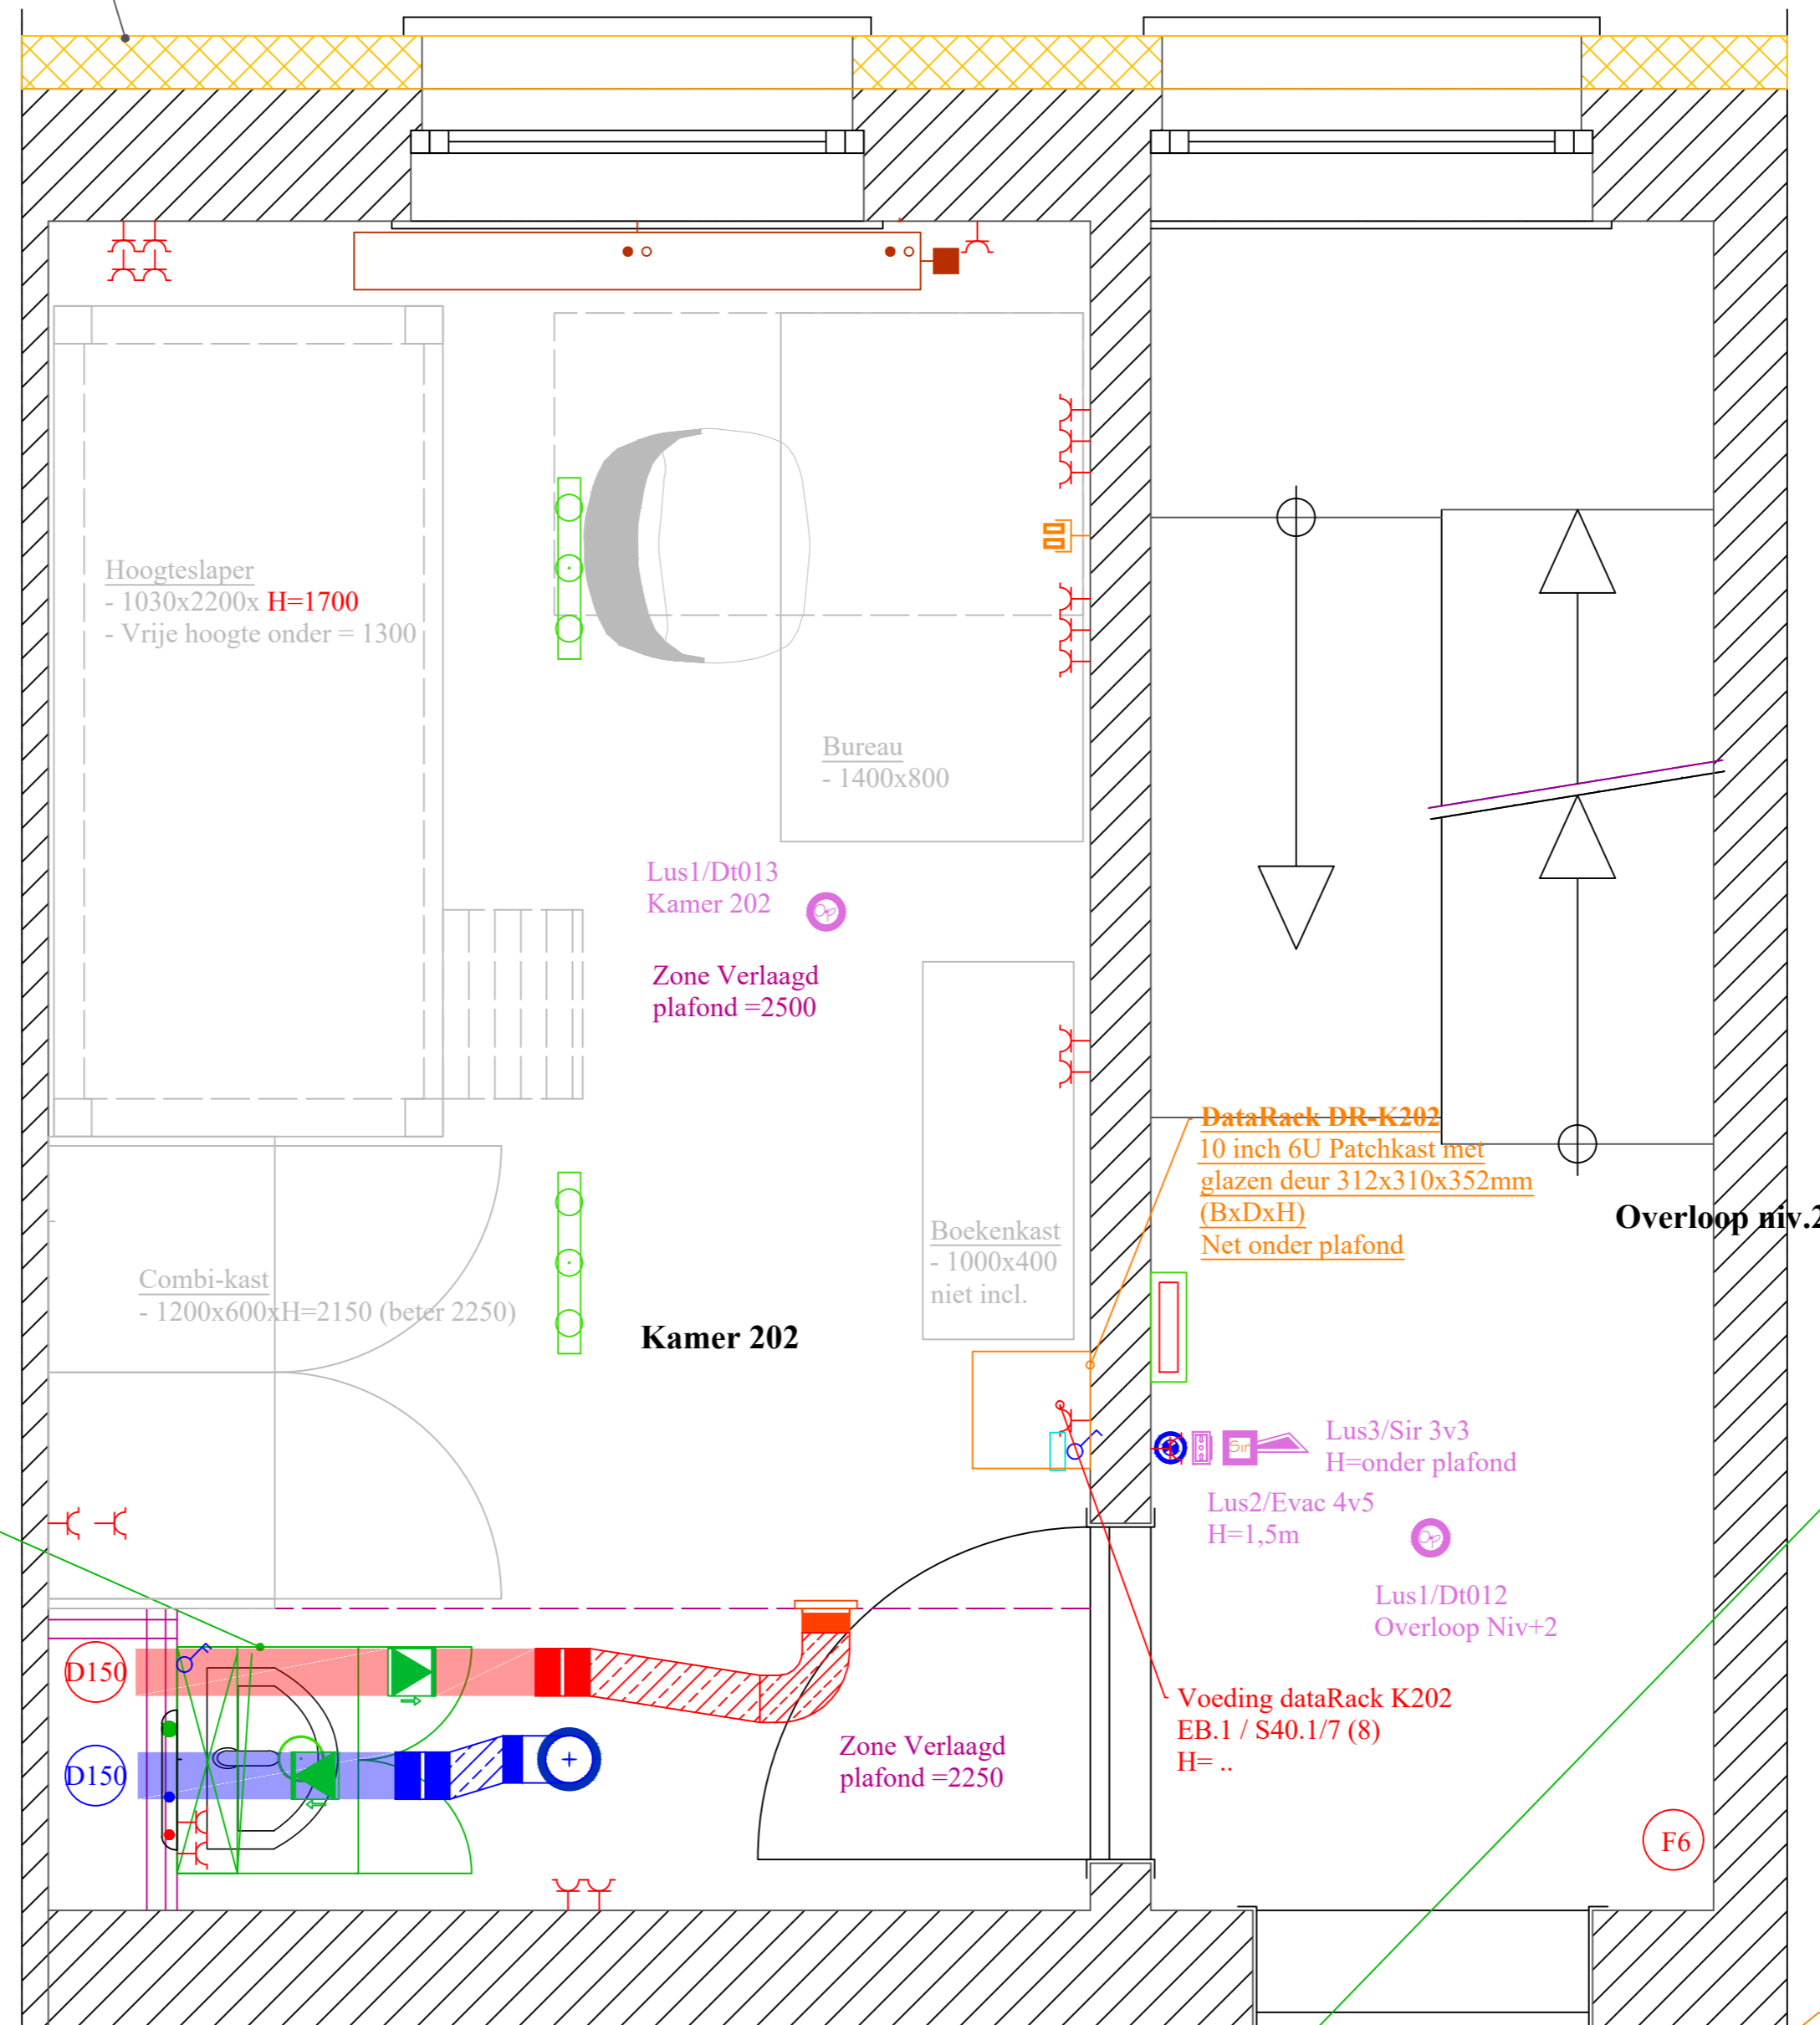

Meubel  
- A55 meubel 60cm - H=890  
Systemfix  
- D-code Compact /gewone zitting

Douchetub  
- 1400x800x30 acryl  
- Potenstel Hmin = 82 mm ( 3 stuks! )  
- Rand 'Wedi 40mm + trespas 6mm wit'  
- Viega Tempoplex Plus uitneembaar waterslot  
- Onder douchetub Betonplex plaat 18mm leggen voor verdeling gewicht